


ΕΦΗΜΕΡΙΣ ΤΗΣ ΚΥΒΕΡΝΗΣΕΩΣ

ΤΗΣ ΕΛΛΗΝΙΚΗΣ ΔΗΜΟΚΡΑΤΙΑΣ

ΤΕΥΧΟΣ ΤΕΤΑΡΤΟ **Αρ. Φύλλου 373**

7 Απριλίου 2005

ΠΕΡΙΕΧΟΜΕΝΑ

ΑΠΟΦΑΣΕΙΣ

ΑΠΟΦΑΣΕΙΣ

Αριθ. 1409 (1)

Καθορισμός των οριογραμμών αιγιαλού και παραλίας στη θέση παραλία Δ.Δ. Πανόρμου μπροστά από την ιδιοκτησία Τρούλη Γεωργίου.

Ο ΓΕΝΙΚΟΣ ΓΡΑΜΜΑΤΕΑΣ ΠΕΡΙΦΕΡΕΙΑΣ ΚΡΗΤΗΣ

Έχοντας υπόψη:

1. Τις διατάξεις του Ν. 2971/2001 (ΦΕΚ 285 τ.Α΄/ 19.12.2001) «Περί αιγιαλού και παραλίας».

2. Τις διατάξεις του Ν.Δ. 439/1970 «Περί συμπληρώσεως των διατάξεων περί αιγιαλού».

3. Τις διατάξεις του Ν. 3200/1955 «Περί διοικητικής αποκεντρώσεως» όπως αυτές τροποποιήθηκαν και ισχύουν μέχρι σήμερα με τα Ν.Δ. 532/1970, Β.Δ. 704/1970, Β.Δ.705/1970, Β.Δ. 192/1972, Π.Δ. 71/1984, Π.Δ. 347/1986, Ν.2026/1992 και Π.Δ. 97/1993.

4. Τις διατάξεις του άρθρου 19 παρ. 5 του Ν.Δ. 2344/1995 του άρθρου 52 παρ. 6 του Ν. 2218/1994, του άρθρου 4 παρ. 7 του Ν. 2240/1994 δυνάμει των οποίων αρμοδιότητες του Υπ. Οικονομικών που είχαν μεταβιβαστεί σε Νομάρχες ανήκουν στον Περ/κό Δ/ντή, σε συνδυασμό με αυτές του άρθρου 14 παρ. 2 του Ν. 2399/1996, με τις οποίες προβλέπεται η κατάργηση των θέσεων των Περ/κών Δ/ντών, οι αρμοδιότητες πλέον του οποίου περιήλθαν στον Γενικό Γραμματέα της Περιφέρειας και ασκούνται από τον Αναπληρωτή Περιφερειακό Διευθυντή.

5. Τις διατάξεις του άρθρου 1(παρ. 2 εδαφ. 10) του Ν.2503/1997, «Διοίκηση, Οργάνωση, Στελέχωση της Περιφέρειας, ρύθμιση θεμάτων για την Τοπική Αυτοδιοίκηση και άλλες διατάξεις» (ΦΕΚ 107 τ.Α΄).

6. Την υπ’ αριθμ. 14650/ΔΙΟΕ85/17.3.2004 (ΦΕΚ 519/2004) απόφαση του Πρωθυπουργού «Περί καθορισμού αρμοδιοτήτων των Υπουργών Οικονομίας και Οικονομικών».

7. Το άρθρο 46 παρ. 21 του Ν. 3220/2004 (ΦΕΚ 15/Α/28.1.2004) «Περί αρμοδιοτήτων του Γενικού Γραμματέα Περιφέρειας».

8. Την υπ’ αριθμ. 1063649/790/Α006/8.8.2004 απόφαση του Υπ. Οικονομίας και Οικονομικών, «Περί καταγραφής - διοικητικής κωδικοποίησης των αρμοδιοτήτων στους Γενικούς Γραμματείς Περιφερειών, κατά τις διατάξεις της παρ. 21 του άρθρου 46 του Ν. 3220/2004.

9. Την υπ’ αριθμ. 6730/12.8.2003 απόφαση του Γενικού Γραμματέα Περιφέρειας Κρήτης, όπως τροποποιήθηκε και ισχύει μέχρι σήμερα.

10. Την από 8.12.2003 έκθεση της κατά το άρθρο 3 του Ν. 2971/19.12.2001 Αρμόδιας Επιτροπής καθορισμού ορίων αιγιαλού και παραλίας για τον καθορισμό ορίων αιγιαλού και δημιουργία ζώνης παραλίας στη θέση παραλία Πανόρμου μπροστά από την ιδιοκτησία Τρούλη Γεωργίου.

11. Το από Μαΐου 2003 τοπογραφικό, υψομετρικό και κτηματολογικό διάγραμμα κλίμακας 1: 500 σε μία πινακίδα, το οποίο συντάχθηκε από τον Τοπογράφο Μηχανικό Λαγουδάκη Σπυρίδωνα, ελέγχθηκε για την ακρίβεια της αποτύπωσης την 29.10.2003 από τον υπάλληλο ΤΥΔΚ Ρεθύμνου Καπετανάκη Στ., θεωρήθηκε την 29.10.2003 από τον Δ/ντή της ΤΥΔΚ Ρεθύμνου Κατικάκη Αντώνιο.

12. Την με αριθμ. πρωτ. 544.5/323/2004 σύμφωνη γνώμη του ΓΕΝ για τα όρια του αιγιαλού, αποφασίζουμε:

Επικυρώνουμε την από 8.12.2003, Έκθεση της κατά το άρθρο 3 του Ν. 2971/19.12.2001 Αρμόδιας Επιτροπής περί χάραξης των ορίων αιγιαλού και δημιουργίας ζώνης παραλίας στη θέση παραλία Δ.Δ. Πανόρμου έμπροσθεν ιδιοκτησίας Τρούλη Γεώργιο καθώς επίσης και το από Μαΐου του 2003 τοπογραφικό υψομετρικό και κτηματολογικό διάγραμμα κλίμακας 1:500 σε μία (1) πινακίδα το οποίο συντάχθηκε από τον Τοπογράφο Μηχανικό Λαγουδάκη Σπυρίδωνα, ελέγχθηκε για την ακρίβεια της αποτύπωσης την 29.10.2003 από τον υπάλληλο ΤΥΔΚ Ρεθύμνου Καπετανάκη Στ., θεωρήθηκε την 29.10.2003 από τον Δ/ντή της ΤΥΔΚ Ρεθύμνου Κατικάκη Αντώνιο.

Στο τοπογραφικό αυτό διάγραμμα καθορίστηκε από την αρμόδια Επιτροπή όπως πιο πάνω αναφέρεται.

Η οριογραμμή του αιγιαλού με κόκκινη συνεχή πολυγωνική γραμμή με στοιχεία 1, 2, 3, ………………16.

Η οριογραμμή της παραλίας με κίτρινη συνεχή πολυγωνική γραμμή με στοιχεία 1΄, 2΄, 3΄,..............16΄.

Καθορίζει ζώνη παραλίας πλάτους 10 μέτρων διότι διαφορετικά δεν εξυπηρετούνται οι σκοποί του άρθρου 1 παρ. 2. του Ν. 2971/2001.

Αποφαίνεται ότι δεν υφίσταται παλαιός αιγιαλός. Δεν υπάρχουν κτίσματα που βρίσκονται στη ζώνη παραλίας.

Η παρούσα απόφαση μαζί με την Έκθεση της Επιτροπής και το τοπογραφικό διάγραμμα να δημοσιευθούν στην Εφημερίδα της Κυβερνήσεως.

Ηράκλειο, 9 Μαρτίου 2005

Ο Γενικός Γραμματέας Περιφέρειας
ΣΕΡΑΦΕΙΜ ΤΣΟΚΑΣ

ΕΚΘΕΣΗ ΕΠΙΤΡΟΠΗΣ ΚΑΘΟΡΙΣΜΟΥ ΤΩΝ ΟΡΙΩΝ ΑΙΓΙΑΛΟΥ ΚΑΙ ΠΑΡΑΛΙΑΣ
(Ν. 2971/12.12.2001, ΦΕΚ 285, τ.Α΄)

Για τον καθορισμό των ορίων αιγιαλού και παραλίας στην περιοχή Πάνορμο Δήμου Γεροποτάμου μπροστά από την ιδιοκτησία Τρούλη Γεωργίου.

Ρέθυμνο: 8.12.2003

Οι υπογεγραμμένοι:

1. Χρυσάνθη Ψαρουδάκη, Τοπογράφος Μηχανικός - Προϊσταμένη της Κτηματικής Υπηρεσίας Ρεθύμνου, ως πρόεδρος,

2. Νικόλαος Καλιτσουνάκης, Τοπογράφος Μηχανικός ΤΕ, Υπάλληλος της Κτηματικής Υπηρεσίας, ως μέλος,

3. Βασίλειος Σκουντής, Λιμενάρχης Ρεθύμνου, ως μέλος,

4. Νικόλαος Κομηνάτος, Πολιτικός Μηχανικός - Αν/της Δ/ντής της Δ/νσης Πολεοδομίας Ρεθύμνου, ως αναπληρωματικό μέλος,

5. Αικατερίνη Τσουκαλά, Αρχιτέκτων Μηχανικός - Δ/ντρια της Δ/νσης ΠΕΧΩ Κρήτης, ως μέλος, απούσα,

αποτελούντες την Επιτροπή Καθορισμού των ορίων αιγιαλού και παραλίας, σύμφωνα με το άρθρο 3 του Ν. 2971/12.12.2001 και την υπ' αριθμ. 1231/13.3.2002 απόφαση του Προϊστάμενου της Οικονομικής Επιθεώρησης Κρήτης, συγκληθείσα με την υπ' αριθμ. 1216/20.11.2003 πρόσκληση της Προέδρου αυτής, μεταβήκαμε επί τόπου στην προαναφερόμενη περιοχή.

Αφού λάβαμε υπόψη:

1. Το υπό του Λαγουδάκη Σπυρίδωνα, αγρονόμου Τοπογράφου Μηχανικού, συνταχθέντος από Μαΐου 2003 τοπογραφικό και υψομετρικό διάγραμμα κλίμακας 1:500, το οποίο ελέγχθηκε από τον Καπετανάκη Σταύρο, Μηχανικό ΤΕ, υπάλληλο της ΤΥΔΚ και θεωρήθηκε από τον Προϊστάμενο της ΤΥΔΚ Νομού Ρεθύμνου Κατικάκη Αντώνιο στις 29.10.2003.

2. Τις διατάξεις του Ν. 2971/2001 (ΦΕΚ 285/19.12.2001 τ.Α΄) «Αιγιαλός παραλία και άλλες διατάξεις», όπως ισχύει σήμερα, και ειδικότερα τις διατάξεις του άρθρου 9 δηλαδή:

- Η περιοχή είναι βραχώδης σε όλο το μήκος της ακτογραμμής με δυο μικρές εξαιρέσεις στην απόληξη των δύο μικρών ρεμάτων που είναι αμμώδης.
- Η κλίση του εδάφους είναι μεγάλη καθ' όλο το μήκος της ακτογραμμής, κυμαίνεται από 40% έως και 80% περίπου.
- Τα βάθη φθάνουν στα 10 μέτρων περίπου και σε απόσταση 200 μέτρων από την ακτογραμμή.
- Το ανάπτυγμα του πελάγους είναι πολύ μεγάλο και επηρεάζεται από βόρειους-βορειοδυτικούς και βορειοανατολικούς ανέμους.
- Κτίσματα εντός της ζώνης αιγιαλού δεν υπάρχουν καθ' όλο το μήκος της ακτογραμμής.
- Δεν υπάρχουν καταγεγραμμένα Δημόσια Κτήματα στην περιοχή.
- Δεν υφίσταται Κτηματολόγιο και ζώνη αρχαιολογικής προστασίας, ούτε προστατευόμενα ευπαθή οικοσυστήματα.
- Η υπό καθορισμό περιοχή είναι εκτός σχεδίου πόλης και εκτός ορίων οικισμών.

3. Την εκ της επί τόπου μετάβασης σχηματισθείσα αντίληψη για το πλάτος της βρεχόμενης ζώνης ξηράς, αποφασίζει:

Καθορίζει σύμφωνα με το παραπάνω τοπογραφικό διάγραμμα:


α) Την οριογραμμή του αιγιαλού με κόκκινη συνεχή πολυγωνική γραμμή 1, 2, 3 ... 16, της οποίας οι κορυφές έχουν συντεταγμένες του κρατικού δικτύου.

β) Την οριογραμμή της παραλίας με κίτρινη συνεχή πολυγωνική γραμμή 1΄, 2΄, 3, ... 16΄΄, η οποία ορίζεται παράλληλα προς τη γραμμή αιγιαλού και σε απόσταση 15.00 m για την εξυπηρέτηση της επικοινωνίας με τη θάλασσα.


Δεν υπάρχουν κτίσματα στη ζώνη παραλίας.

Ρέθυμνο, 8 Δεκεμβρίου 2003


Η Πρόεδρος
ΧΡΥΣΑΝΘΗ ΨΑΡΟΥΔΑΚΗ
Τα Μέλη
ΝΙΚΟΛΑΟΣ ΚΑΛΙΤΣΟΥΝΑΚΗΣ
ΒΑΣΙΛΕΙΟΣ ΣΚΟΥΝΤΗΣ
ΝΙΚΟΛΑΟΣ ΚΟΜΗΝΑΤΟΣ

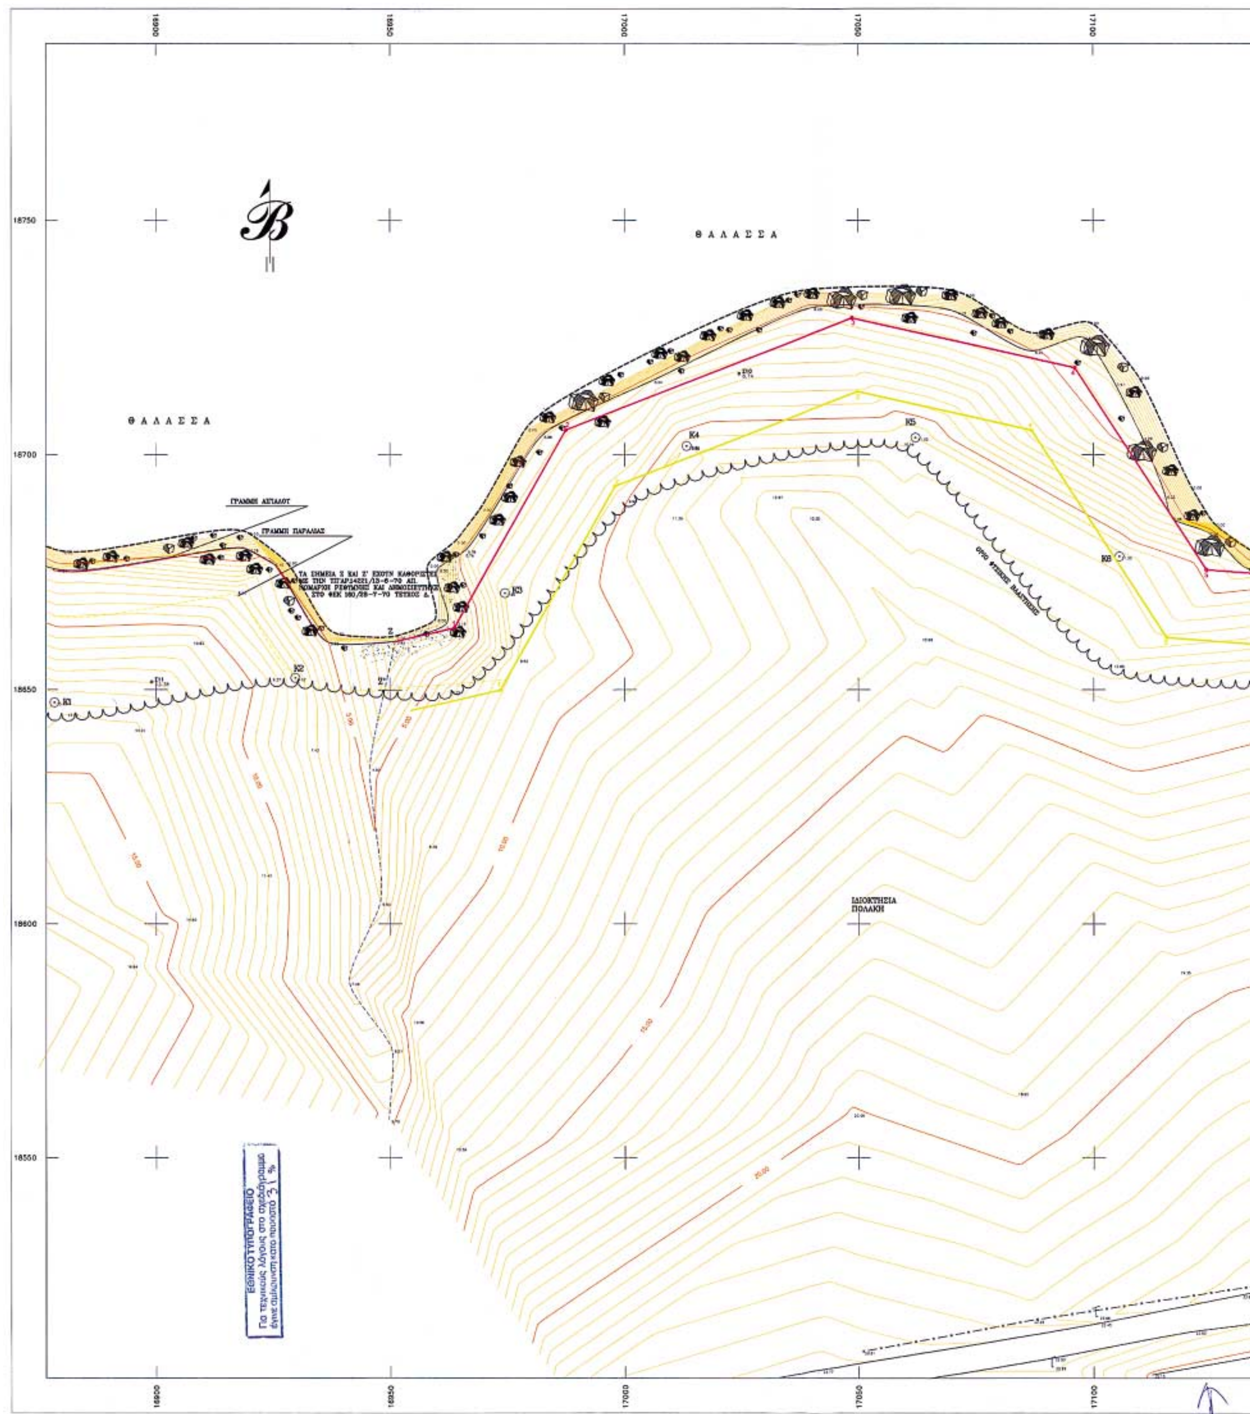

16900
16950
17000
17050
17100
18750
18700
18650
18600
18550
ΘΑΛΑΣΣΑ
ΘΑΛΑΣΣΑ
ΓΡΑΜΜΗ ΑΙΓΙΑΛΟΥ
ΓΡΑΜΜΗ ΠΑΡΑΛΙΑΣ
ΤΑ ΣΗΜΕΙΑ Σ ΚΑΙ Σ' ΕΧΟΥΝ ΚΑΘΟΡΙΣΤΕΙ
ΣΤΟ ΦΕΚ 160/28-7-70 ΤΕΥΧΟΣ Δ.
Σ
Σ'
K1
K2
K3
K4
K5
K6
ΙΔΙΟΚΤΗΣΙΑ
ΠΟΛΑΚΗ
ΕΘΝΙΚΟ ΤΥΠΟΓΡΑΦΕΙΟ
Για τεχνικούς λόγους στο σχεδιάγραμμα
έγινε σμίκρυνση κατά ποσοστό 31 %

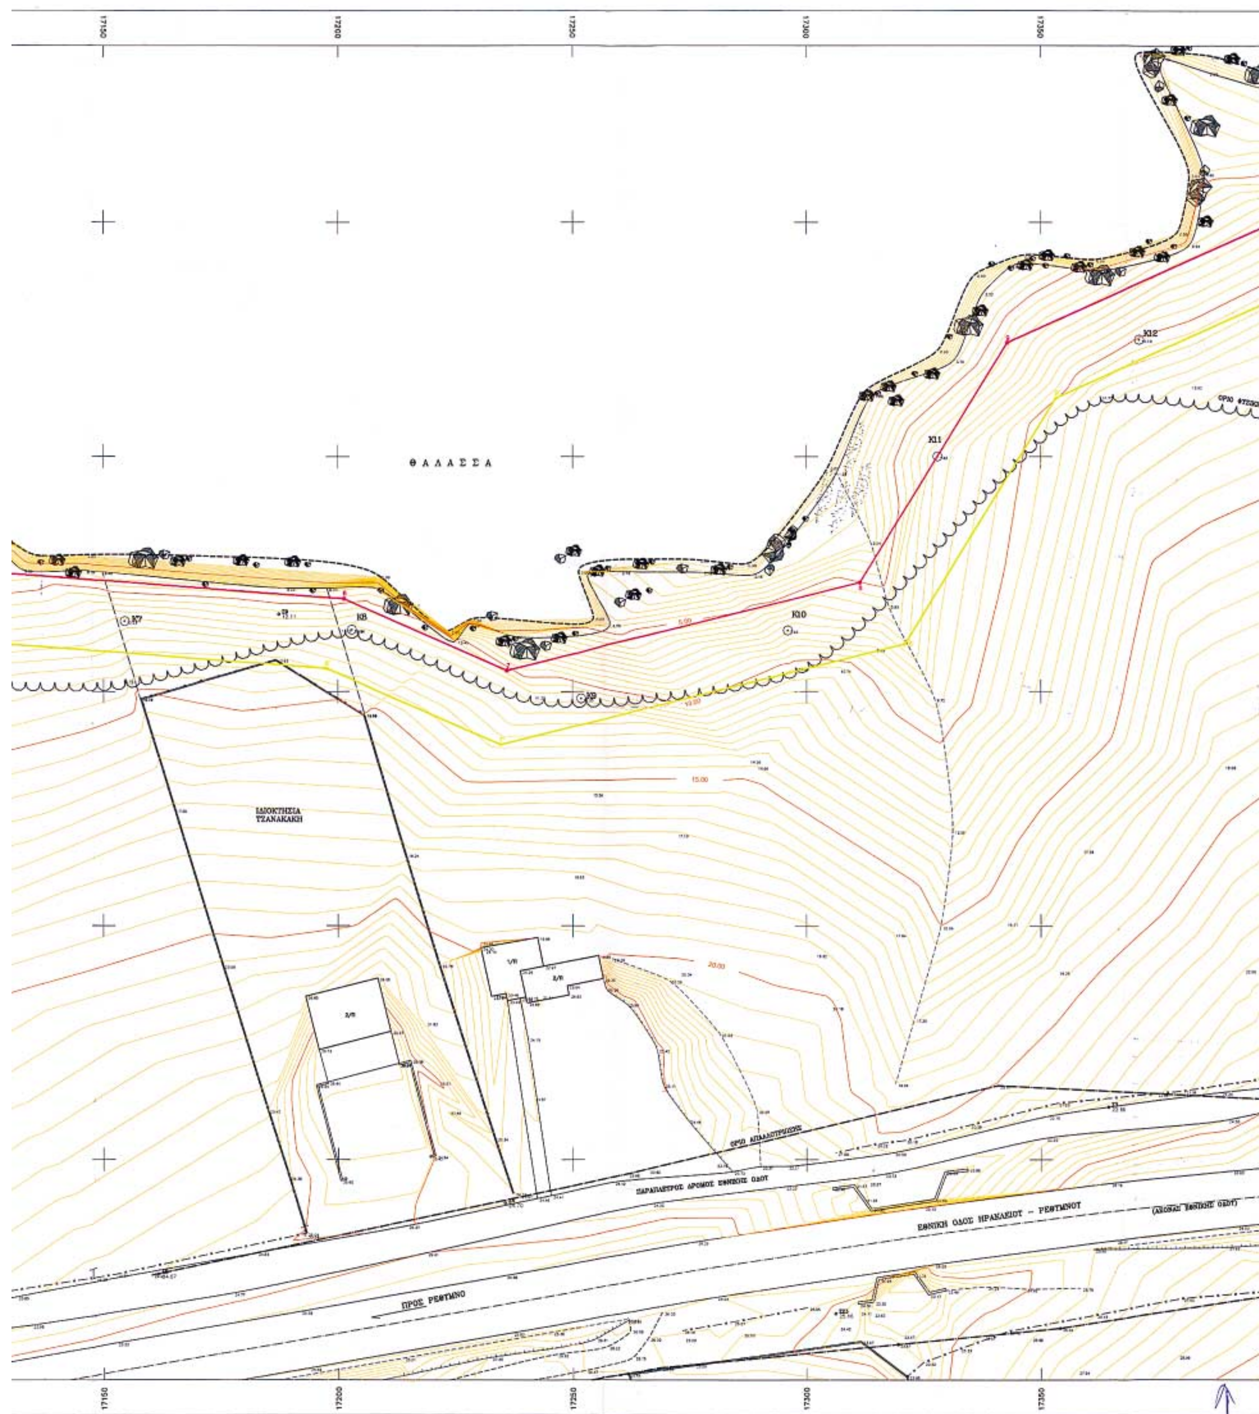

ΘΑΛΑΣΣΑ
ΙΔΙΟΚΤΗΣΙΑ
ΤΣΑΝΑΚΑΚΗ
K7
K8
K10
K11
K12
5.00
10.00
15.00
20.00
ΟΡΙΟ ΑΠΑΛΛΟΤΡΙΩΣΗΣ
ΠΑΡΑΠΛΕΥΡΟΣ ΔΡΟΜΟΣ ΕΘΝΙΚΗΣ ΟΔΟΥ
ΕΘΝΙΚΗ ΟΔΟΣ ΗΡΑΚΛΕΙΟΥ - ΡΕΘΥΜΝΟΥ
(ΑΞΟΝΑΣ ΕΘΝΙΚΗΣ ΟΔΟΥ)
ΠΡΟΣ ΡΕΘΥΜΝΟ
17150
17200
17250
17300
17350

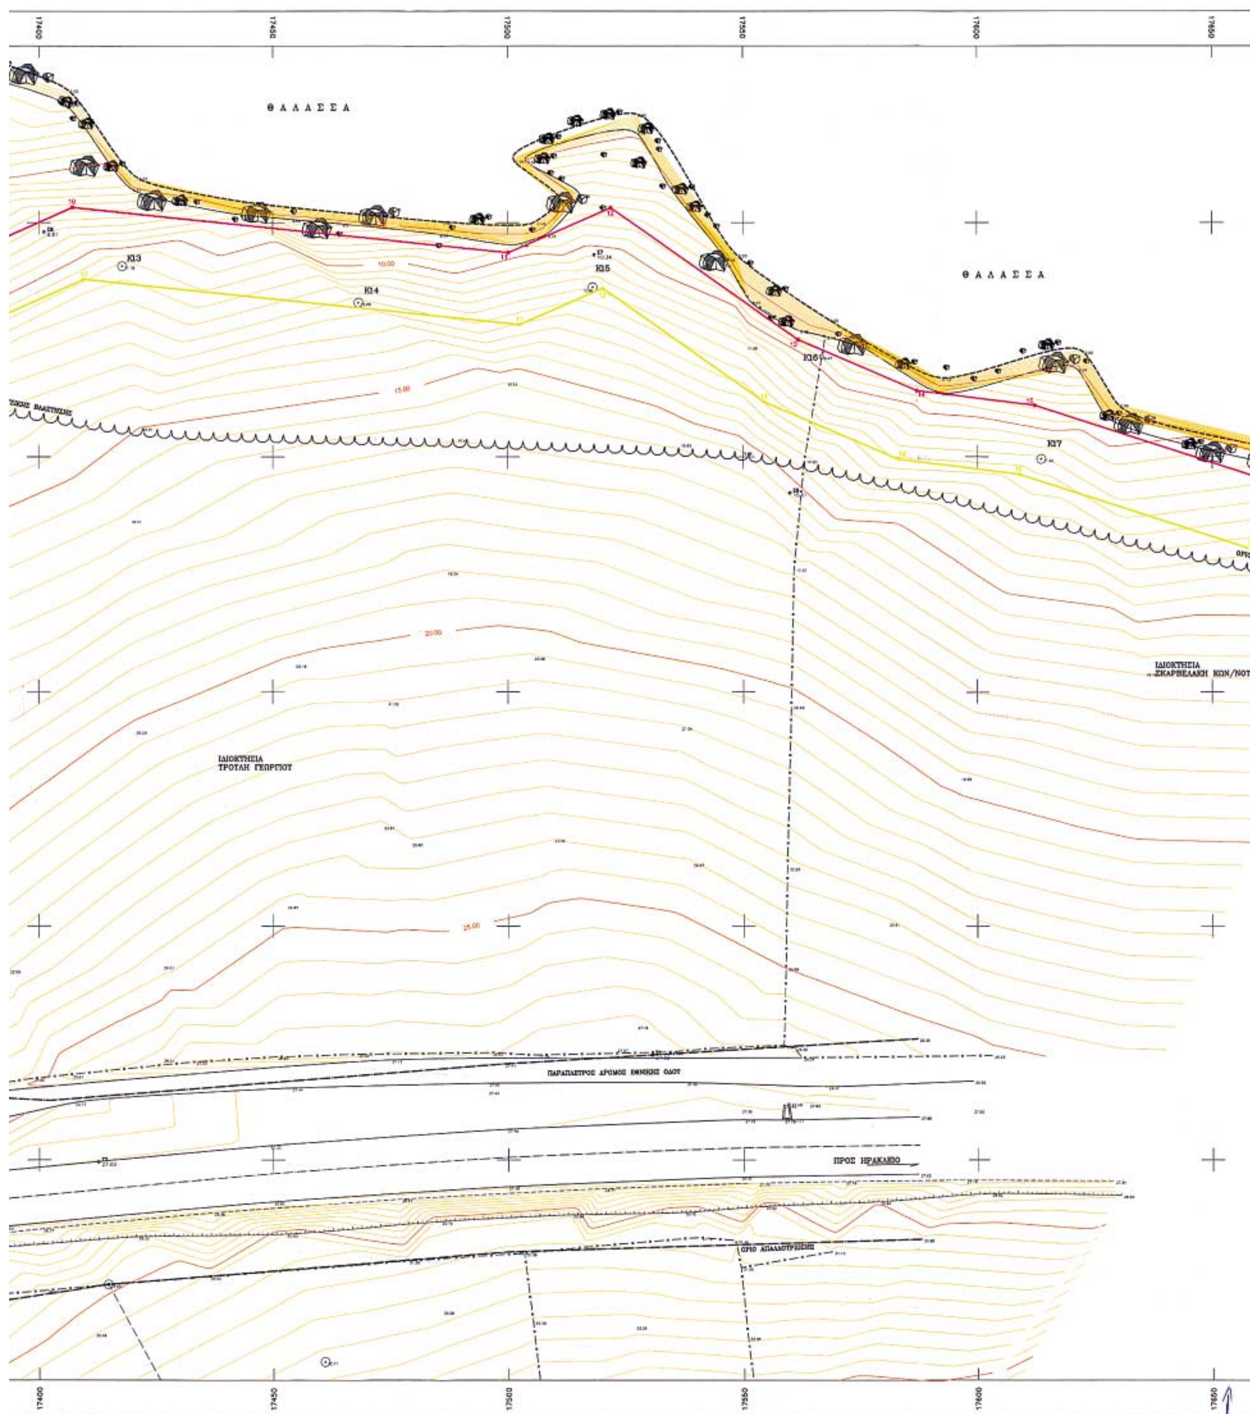
17400
17450
17500
17550
17600
17650
Θ Α Λ Α Σ Σ Α
Θ Α Λ Α Σ Σ Α
Κ13
Κ14
Κ15
Κ16
Κ17
10.00
15.00
20.00
25.00
ΙΔΙΟΚΤΗΣΙΑ
ΤΡΟΥΛΗ ΓΕΩΡΓΙΟΥ
ΙΔΙΟΚΤΗΣΙΑ
ΚΩΝ/ΝΟΥ
ΠΑΡΑΠΛΕΥΡΟΣ ΔΡΟΜΟΣ ΕΘΝΙΚΗΣ ΟΔΟΥ
ΠΡΟΣ ΗΡΑΚΛΕΙΟ
ΟΡΙΟ ΑΠΑΛΛΟΤΡΙΩΣΗΣ

17700 17750 17800

18750 18700 18650 18600 18550

K18 K19 K20

ΟΡΙΟ ΦΥΣΙΚΗΣ ΒΛΑΣΤΗΣΗΣ

ΟΡΙΟΘΕΤΗΣΗ ΓΡΑΜΜΩΝ ΑΙΓΙΑΛΟΥ ΚΑΙ ΠΑΡΑΛΙΑΣ ΣΤΗΝ ΠΕΡΙΟΧΗ ΛΑΥΡΙΣ ΠΑΝΟΡΜΟΥ ΔΗΜΟΥ ΓΕΡΟΠΟΤΑΜΟΥ ΝΟΜΟΥ ΡΕΘΥΜΝΗΣ.

ΕΞΑΡΤΗΣΗ ΑΠΟ ΤΟ ΚΡΑΤΙΚΟ ΤΡΙΓΩΝΟΜΕΤΡΙΚΟ ΔΙΚΤΥΟ
ΠΡΟΒΟΛΗ : ΗΑΤΤ.

ΣΥΝΤΕΤΑΓΜΕΝΕΣ ΚΟΡΥΦΩΝ ΓΡΑΜΜΗΣ ΑΙΓΙΑΛΟΥ

ΑΡ.ΣΗΜΕΙΩΝ	X	Ψ
1	16963. 720	18663. 074
2	16987. 439	18705. 297
3	17048. 638	18729. 178
4	17095. 047	18718. 545
5	17123. 103	18675. 477
6	17201. 332	18669. 693
7	17236. 045	18654. 431
8	17311. 429	18673. 207
9	17342. 865	18724. 313
10	17407. 140	18753. 279
11	17500. 136	18743. 590
12	17521. 835	18753. 198
13	17561. 772	18724. 997
14	17587. 042	18714. 148
15	17612. 282	18711. 016
16	17662. 185	18694. 862

ΣΥΝΤΕΤΑΓΜΕΝΕΣ ΚΟΡΥΦΩΝ ΓΡΑΜΜΗΣ ΠΑΡΑΛΙΑΣ

ΑΡ.ΣΗΜΕΙΩΝ	X	Ψ
1'	16973. 547	18649. 941
2'	16997. 889	18693. 273
3'	17049. 824	18713. 539
4'	17086. 809	18705. 244
5'	17115. 584	18661. 073
6'	17197. 648	18654. 927
7'	17234. 698	18638. 637
8'	17320. 997	18660. 132
9'	17353. 228	18712. 531
10'	17409. 612	18737. 940
11'	17502. 556	18728. 257
12'	17520. 131	18736. 038
13'	17554. 406	18711. 835
14'	17583. 081	18699. 524
15'	17609. 019	18696. 306
16'	17657. 565	18680. 591

ΣΥΝΤΕΤΑΓΜΕΝΕΣ ΣΤΑΣΕΩΝ ΠΟΛΥΓΩΝΙΚΗΣ ΟΔΕΥΣΗΣ

Α/Α ΣΤΑΣΗΣ	Χ	Ψ	Η
S1	17530. 408	18572. 410	27. 32
S2	17412. 681	18549. 560	27. 03
S3	17364. 409	18561. 236	22. 66
S4	17235. 526	18540. 716	24. 70
S5	17161. 662	18525. 490	24. 67
S6	17559. 971	18692. 325	15. 60
S7	17518. 277	18743. 136	10. 34
S8	17401. 100	18748. 011	8. 81
S9	17187. 440	18666. 407	12. 11
S10	17024. 347	18717. 286	8. 74
S11	16899. 038	18651. 643	13. 38

ΣΥΝΤΕΤΑΓΜΕΝΕΣ ΤΣΙΜΕΝΤΕΝΙΩΝ ΠΑΣΣΑΛΩΝ Κ

Α/Α Κ	Χ	Ψ
K 1	16878. 318	18647. 284
K 2	16929. 623	18652. 481
K 3	16974. 494	18670. 535
K 4	17013. 191	18701. 849
K 5	17062. 159	18703. 646
K 6	17105. 529	18678. 329
K 7	17154. 527	18664. 848
K 8	17203. 005	18663. 118
K 9	17251. 853	18648. 529
K10	17296. 020	18662. 998
K11	17327. 986	18700. 063
K12	17371. 193	18724. 957
K13	17417. 835	18740. 717
K14	17468. 063	18732. 917
K15	17518. 002	18736. 195
K16	17566. 767	18721. 355
K17	17613. 543	18699. 470
K18	17661. 023	18682. 981
K19	17710. 793	18682. 200
K20	17759. 363	18693. 039

ΑΠΟΣΠΑΣΜΑ ΦΥΛΛΟΥ ΧΑΡΤΗ ΠΕΡΑΜΑΤΟΣ ΚΛΙΜΑΚΑ : 1:50.000

ΥΠΟΜΝΗΜΑ

- ΤΡΙΓΩΝΟΜΕΤΡΙΚΟ
- ΣΤΑΣΗ
- ΤΣΙΜΕΝΤΕΝΙΟΣ ΠΑΣΣΑΛΟΣ
- ΣΥΡΜΑΤΟΠΛΕΓΜΑ
- ΜΑΝΔΡΟΤΟΙΧΟΣ
- ΜΑΝΔΡΟΤΟΙΧΟΣ ΜΕ ΣΥΡΜΑΤΟΠΛΕΓΜΑ
- ΞΗΡΟΛΙΘΙΑ
- ΦΥΣΙΚΟ ΠΡΑΝΕΣ
- ΠΟΔΙ ΠΡΑΝΟΥΣ
- ΣΤΥΛΟΣ Δ.Ε.Η.
- ΒΡΑΧΟΣ
- ΑΜΜΩΔΕΣ ΕΔΑΦΟΣ
- ΔΕΝΔΡΟ

Η ΑΠΟΤΥΠΩΣΗ ΕΞΑΡΤΗΘΗΚΕ ΑΠΟ ΤΟ ΚΡΑΤΙΚΟ ΤΡΙΓΩΝΟΜΕΤΡΙΚΟ ΔΙΚΤΥΟ
ΤΟ ΠΡΟΒΟΛΙΚΟ ΣΥΣΤΗΜΑ ΕΙΝΑΙ ΗΑΤΤ.

ΝΟΜΑΡΧΙΑ
Δ/ΝΣΗ ΤΕΧΝΙΚΩΝ ΥΠΗΡΕΣΙΩΝ

ΤΟΠΟΓΡΑΦΙΚΟ ΔΙΑΓΡΑΜΜΑ

ΚΑΘΟΡΙΣΜΟΥ ΟΡΙΩΝ ΑΙΓΙΑΛΟΥ–ΠΑΡΑΛΙΑΣ

ΠΕΡΙΟΧΗ ΠΑΝΟΡΜΟ
ΔΗΜΟΥ ΓΕΡΟΠΟΤΑΜΟΥ
ΝΟΜΟΥ ΡΕΘΥΜΝΗΣ
(1 ΧΛΜ ΑΝΑΤΟΛΙΚΑ ΛΑΥΡΙΣ)

ΕΝΔΙΑΦΕΡΟΜΕΝΟΣ
ΤΡΟΥΛΗΣ ΓΕΩΡΓΙΟΣ

ΑΝΑΔΟΧΟΣ ΜΕΛΕΤΗΤΗΣ: ΛΑΓΟΥΔΑΚΗΣ ΣΠΥΡΟΣ — ΥΠΟΓΡΑΦΗ

Ο ΣΥΝΤΑΞΑΣ ... ΥΠΟΓΡΑΦΗ: ΛΑΓΟΥΔΑΚΗΣ ΣΠΥΡΟΣ

ΣΠΥΡΟΣ ΕΜΜ. ΚΩΝΣΤ. ΛΑΓΟΥΔΑΚΗΣ
ΑΓΡΟΝΟΜΟΣ - ΤΟΠΟΓΡΑΦΟΣ ΜΗΧΑΝΙΚΟΣ
ΠΤΥΧΙΟΥΧΟΣ ΠΟΛΥΤΕΧΝΙΚΗΣ ΣΧΟΛΗΣ
ΑΡΙΣΤΟΤΕΛΕΙΟΥ ΠΑΝΕΠΙΣΤΗΜΙΟΥ ΘΕΣΣΑΛΟΝΙΚΗΣ
ΜΕΛΟΣ Τ.Ε.Ε. ΑΡΙΘΜΟΣ ΜΗΤΡΩΟΥ 69880
ΑΡΚΟΛΕΟΝΤΟΣ 22 - ΗΡΑΚΛΕΙΟ ΤΗΛ. 081 - 287.182
ΑΦΜ 059843231 - Α' ΔΟΥ ΗΡΑΚΛΕΙΟΥ

ΥΠΟΜΝΗΜΑ ΕΠΙΤΡΟΠΗΣ ΚΑΘΟΡΙΣΜΟΥ ΟΡΙΩΝ ΑΙΓΙΑΛΟΥ – ΠΑΡΑΛΙΑΣ

κοκκινη γραμμη – οριογραμμη Αιγιαλου
κιτρινη γραμμη – οριογραμμη Παραλιας

Το παρον τοπογραφικο διαγραμμα συνοδευει την απο ...8-11-??... Εκθεση της επιτροπης καθορισμου οριων Αιγιαλου Παραλιας.
Οι κορυφογραμμες εξασφαλιζονται οπως σημειωνεται στο διαγραμμα απο ... τσιμεντενιους πασσαλους ...
Δεν υπαρχουν κτισματα στην ζωνη Παραλιας
....
καθοριζεται ζωνη Παραλιας πλατους ...15 μ.
.... για εξυπηρετηση των σκοπων της παρ.1 του αρθ. Ν2344/40
Η επιτροπη διεπιστωσε οτι ......δεν......υπαρχει Παλαιος Αιγιαλος.

ΕΛΕΓΧΟΣ — Επιβλεπων: ημερομηνια 29/10/03, υπογραφη; Τμ. Μελετων: ημερομηνια, υπογραφη

ΘΕΩΡΗΣΗ — Δ/ΤΗΣ Τ.Υ.: ημερομηνια 29/10/03, υπογραφη

ΔΙΑΝΟΜΗ ΠΙΝΑΚΙΔΩΝ

Η ΕΠΙΤΡΟΠΗ

Ο/Η ΠΡΟΕΔΡΟΣ
Ο/Η ΠΡΟΙΣΤΑΜΕΝΟΣ ΤΗΣ ΚΤΗΜΑΤΙΚΗΣ ΥΠΗΡΕΣΙΑΣ ΡΕΘΥΜΝΟΥ

ΤΑ ΜΕΛΗ
1)
2)

Ο ΛΙΜΕΝΑΡΧΗΣ

ΤΡΙΓΩΝΟΜΕΤΡΙΚΗ ΕΞΑΡΤΗΣΗ : Γ.Υ.Σ. ΠΡΟΒΟΛΗ ΗΑΤΤ
ΥΨΟΜΕΤΡΙΚΗ ΑΦΕΤΗΡΙΑ : μεση πλημμη σταθμ. θαλασσας
ΜΕΘΟΔΟΣ ΑΠΟΤΥΠΩΣΗΣ : ΤΑΧΥΜΕΤΡΙΚΗ με EDM
ΧΡΟΝΟΛΟΓΙΑ ΑΠΟΤΥΠΩΣΗΣ : ΟΚΤΩΒΡΙΟΣ 2000

ΚΛΙΜΑΚΑ 1:500
ΙΣΟΔΙΑΣΤΑΣΗ .50
ΑΡ. ΣΧΕΔΙΟΥ

Αριθ. 14498/1026/04/05

(2)

Αναγνώριση οδού «Έλλης» ως κύριας κοινοτικής οδού της Κοινότητας Πολυδενδρίου.

Ο ΝΟΜΑΡΧΗΣ ΑΝΑΤΟΛΙΚΗΣ ΑΤΤΙΚΗΣ

Έχοντας υπόψη:

1. Τις διατάξεις του από 17.7.1923 Ν.Δ. «περί σχεδίων πόλεων και κωμών του Κράτους» όπως τροποποιήθηκε και συμπληρώθηκε μεταγενέστερα.

2. Τις διατάξεις του Ν.2218/1994 «Ίδρυση Νομαρχιακής Αυτοδιοίκησης, Τροποποίηση διατάξεων για την Πρωτοβάθμια αυτοδιοίκηση και την περιφέρεια και άλλες διατάξεις» (Φ.Ε.Κ. 90/τ.Α΄/13.6.1994) και τις όμοιες του Ν.2240/1994 «Συμπλήρωση διατάξεων για τη Νομαρχιακή Αυτοδιοίκηση και άλλες διατάξεις» (Φ.Ε.Κ. 153/Α/16.9.1994) με τις οποίες ιδρύθηκαν οι Νομαρχιακές Αυτοδιοικήσεις.

3. Του ισχύοντος Οργανισμού Εσωτερικής Λειτουργίας των Υπηρεσιών της Νομαρχιακής Αυτοδιοίκησης Ανατ. Αττικής (Φ.Ε.Κ. 400Β/1995).

4. Τις διατάξεις του Α.Ν. 314/1968, όπως τροποποιήθηκαν και συμπληρώθηκαν με το Ν.Δ. 1018/1971.

5. Τις διατάξεις του Π.Δ. 183 (Φ.Ε.Κ. 70Α/1986) περί εγκρίσεως τροποποιήσεων σχεδίων πόλεων.

6. Την υπ' αριθμ. 44/2004 απόφαση του Κοινοτικού Συμβουλίου Πολυδενδρίου.

7. Το πρακτικό 5 της 2ης Συνεδρίας της 27.1.2005 του ΣΧΟΠΝΑΑ.

8. Τις διατάξεις του Π.Δ. 24/31.5.1985 (Φ.Ε.Κ. 270Δ/1985) άρθρο 1, παρ. 2 και την εγκύκλιο 22/23.5.2001 του ΥΠΕΧΩΔΕ.

9. Τις διατάξεις του άρθρου 29Α του Ν. 1558/1985, όπως προστέθηκε με το άρθρο 27 του Ν. 2081/1992 (Φ.Ε.Κ. 154Α) και το γεγονός, ότι από τις διατάξεις αυτής της απόφασης δεν προκαλείται δαπάνη εις βάρος του δημοτικού προϋπολογισμού.

10. Την υπ' αριθμ. 14498/1026/04/25.1.2005 εισήγηση της υπηρεσίας μας, αποφασίζουμε:

Την έγκριση της πρότασης της Κοινότητας Πολυδενδρίου για αναγνώριση της οδού «Έλλης» ως κύριας κοινοτικής, όπως φαίνεται με στοιχεία Α-Β στο συνημμένο απόσπασμα πινακίδας Γ.Υ.Σ., κλίμακας 1:5000.

Κατά της παρούσης επιτρέπεται η υποβολή προσφυγής στο Γενικό Γραμματέα Περιφέρειας μόνο για παράβαση Νόμου σύμφωνα με τις διατάξεις της παραγράφου 12 του άρθρου 18 του Ν. 2218/1994 μέσα σε αποκλειστική προθεσμία 30 ημερών από της δημοσιεύσεως της παρούσης στην Εφημερίδα της Κυβερνήσεως.

Η απόφαση αυτή να δημοσιευθεί στην Εφημερίδα της Κυβερνήσεως.

Παλλήνη, 21 Μαρτίου 2005

Ο Νομάρχης
Λ. ΚΟΥΡΗΣ

ΕΛΛΗΝΙΚΗ ΔΗΜΟΚΡΑΤΙΑ
ΝΟΜΑΡΧΙΑΚΗ ΑΥΤΟΔΙΟΙΚΗΣΗ ΑΝΑΤΟΛΙΚΗΣ ΑΤΤΙΚΗΣ
ΔΙΕΥΘΥΝΣΗ ΧΩΡΟΤΑΞΙΑΣ, ΠΟΛΕΟΔΟΜΙΑΣ & ΠΕΡΙΒΑΛΛΟΝΤΟΣ
ΤΜΗΜΑ ΠΟΛ. ΣΧΕΔΙΑΣΜΟΥ

Αναγνώριση οδού «Έλλης»
ως κύρια κοινοτική οδό
της Κοινότητας Πολυδενδρίου

ΚΛΙΜΑΚΑ 1: 5000

Εγκρίνεται με την υπ' αρ. 14498/1026/04/05 απόφαση Νομάρχη Ανατ. Αττικής

Ο ΝΟΜΑΡΧΗΣ

Λ. ΚΟΥΡΗΣ

Υπομνημα:
κλίμακα: 1:5000
—(·)— Διοικητικά όρια
Πινακίδες Γ.Υ.Σ 6426/8 6436/2
Α-Β οδος ΕΛΛΗΣ

ΕΘΝΙΚΟ ΤΥΠΟΓΡΑΦΕΙΟ
Για τεχνικούς λόγους στο σχεδιάγραμμα έγινε σμίκρυνση κατά ποσοστό 35 %

